

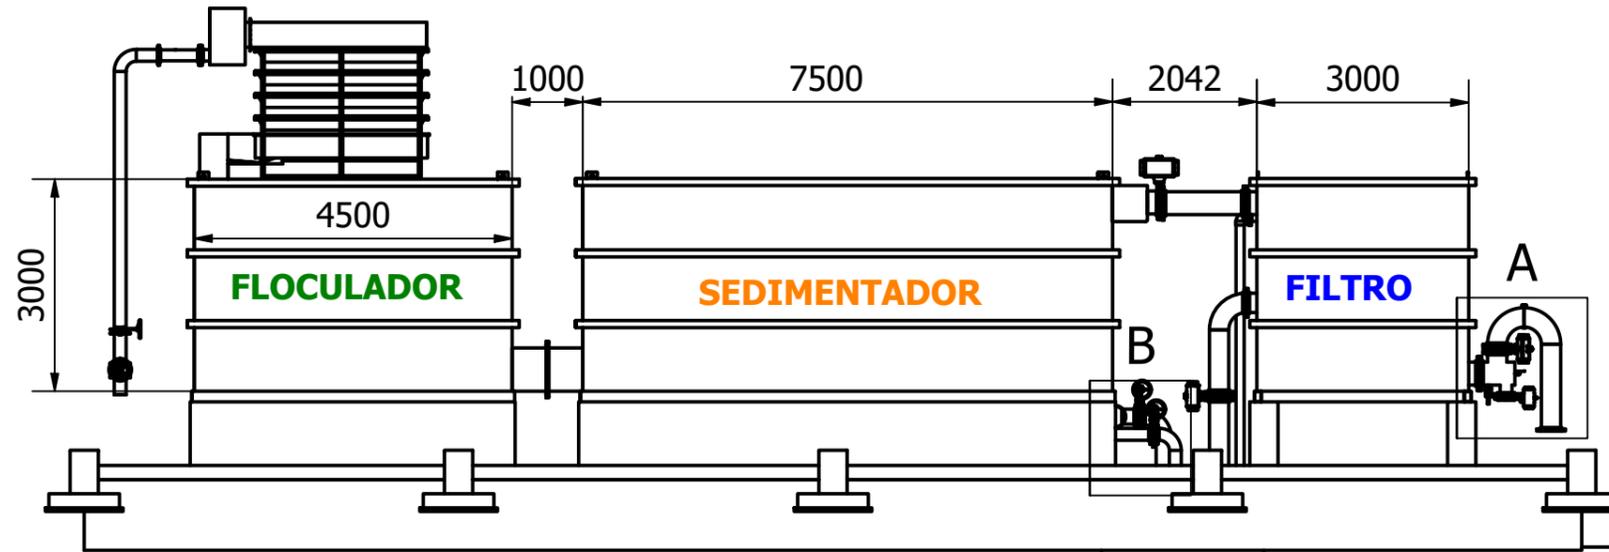



**VISTA ISOMETRICA  
( 1 : 180 )**

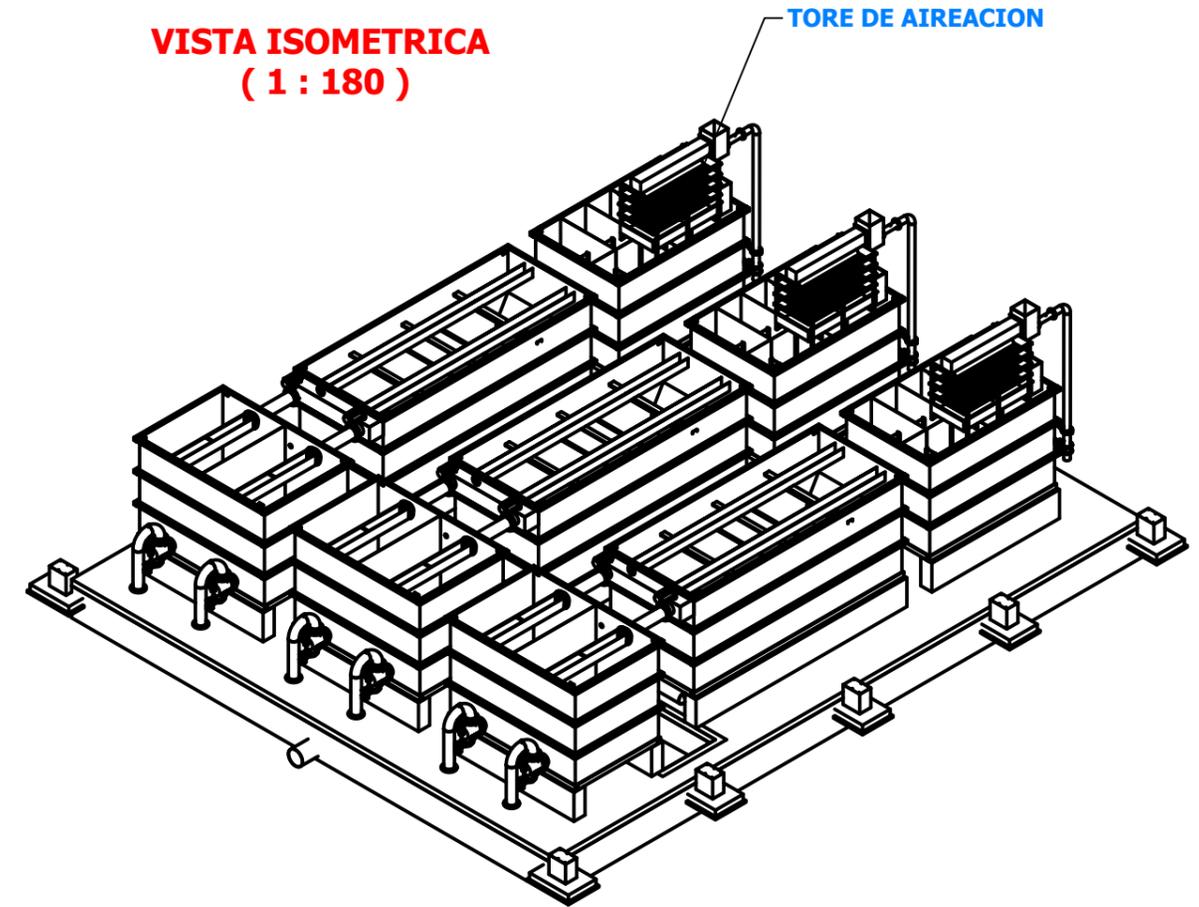

**SALIDA DE AGUA TRATADA  
( 1 : 50 )**

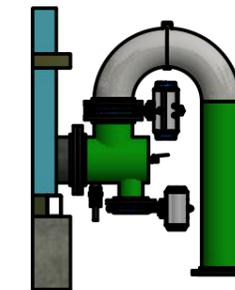

**SALIDA DE LODOS  
( 1 : 50 )**

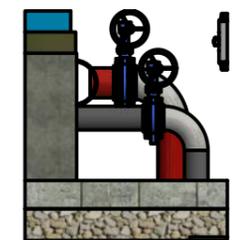

**DATOS  
TECNICOS:**  
medidas en mm  
losa  
tuberias y  
accesorios  
pueden variar  
segun proyecto

**PTAP 7200M3/DÍA**

FECHA	ELABORADO	REVISADO	APROBADO	Código:
				Versión: 1
				Página:
				Escala: LAS INDICADAS